


SCHÉMA OBJEKTOV

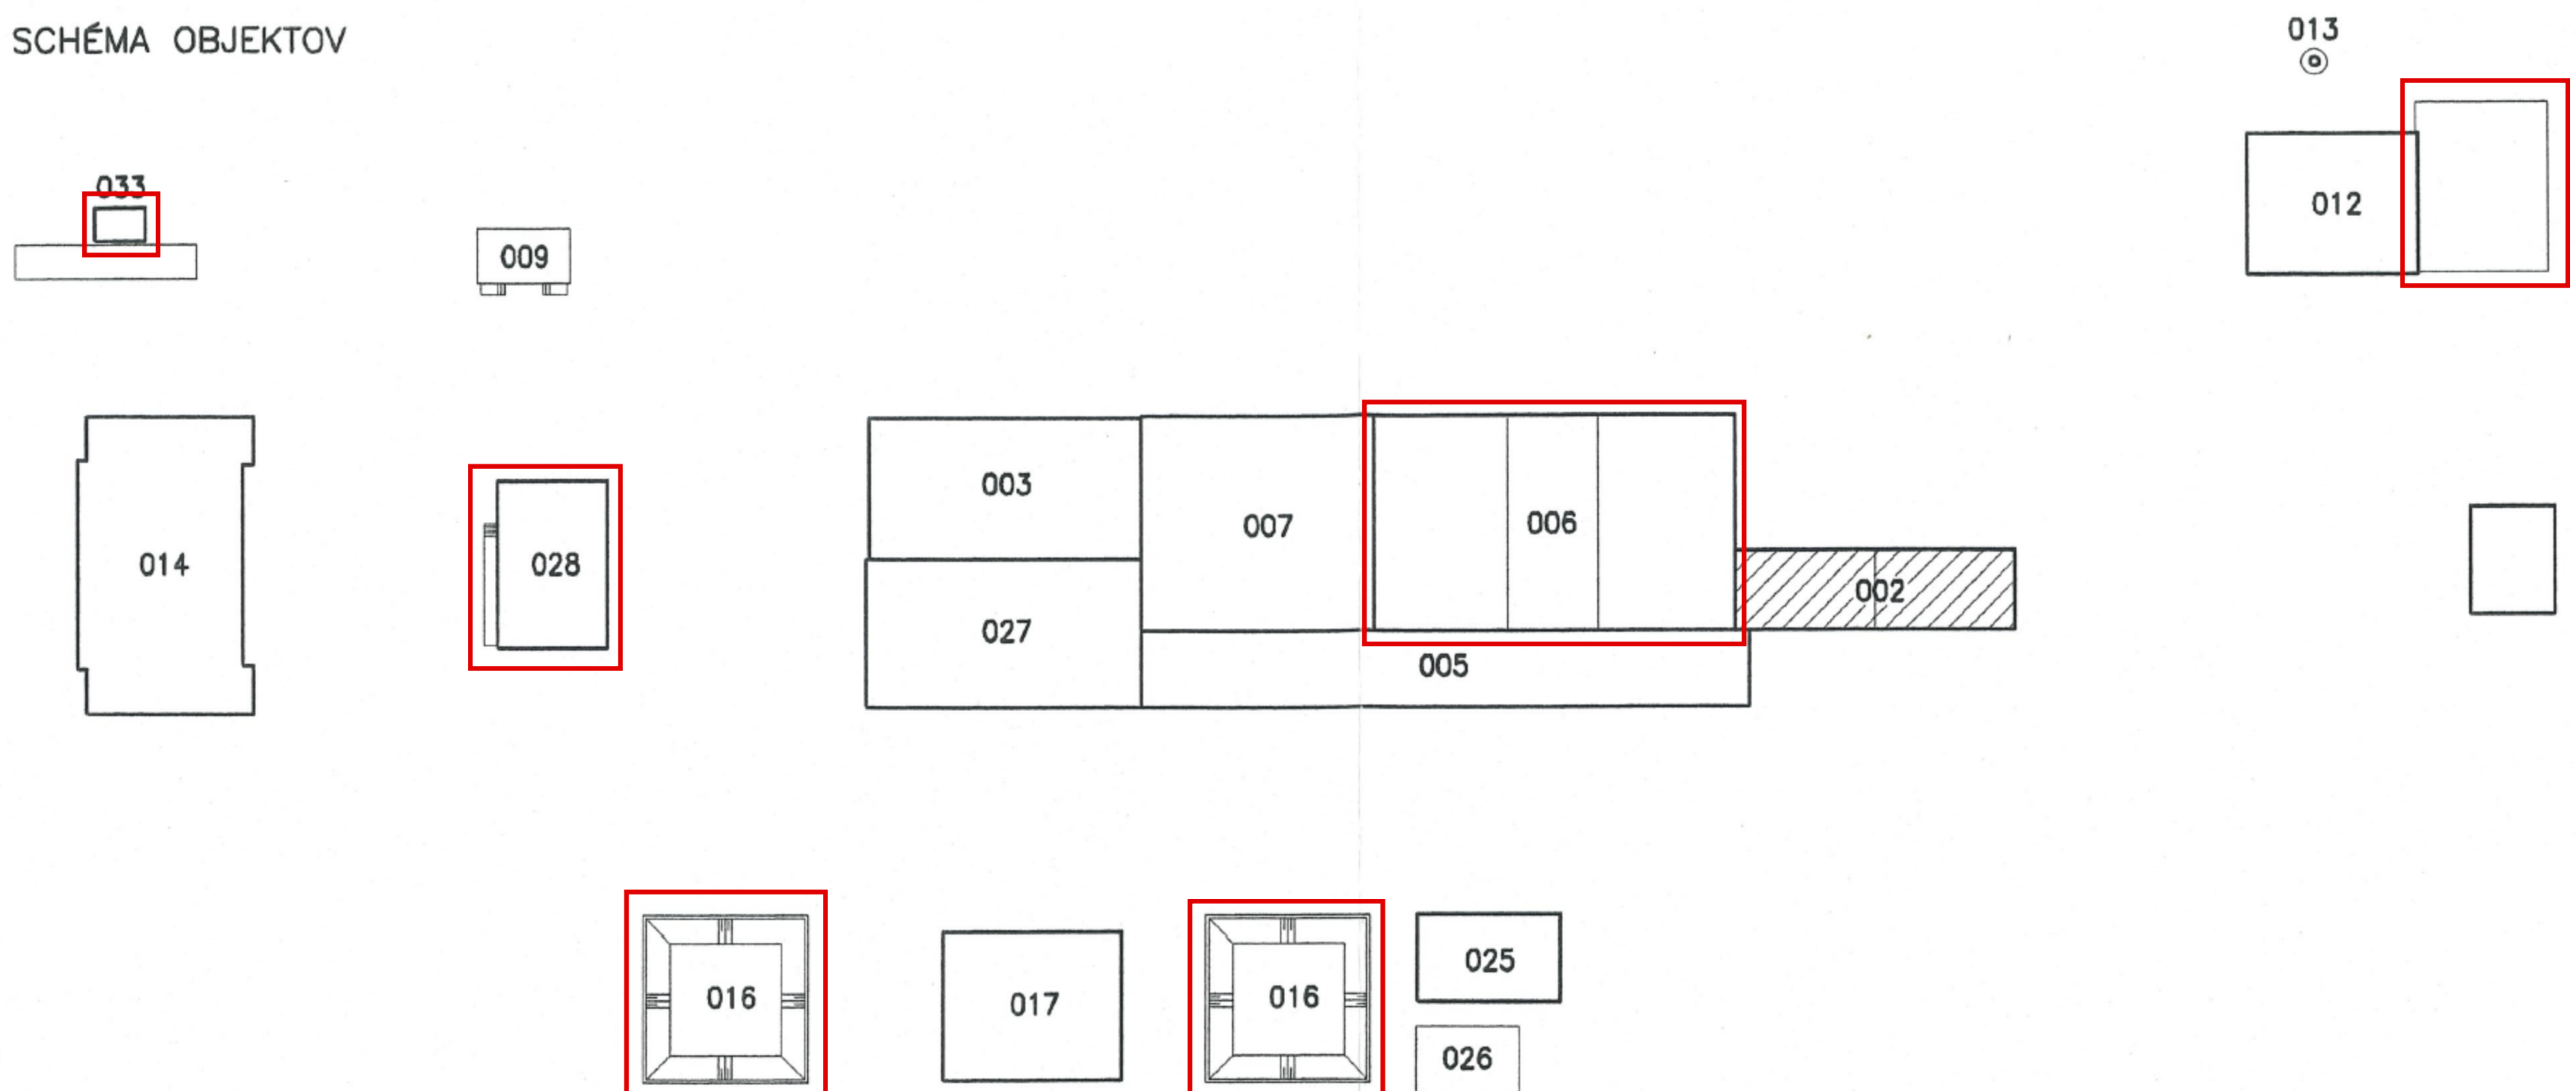

1

VYPRACOVAL: MILAN KIČKA	STAVBA: ŠVEDLÁR, PRIEMYSELNÝ PARK	SLOVAK MEDICAL COMPANY, a. s.	
PROJEKTANT: MILAN KIČKA	OBJEKT: SO 002 – RUČNÉ PREBERANIE ZAMERANIE SKUTOČNÉHO STAVU	Duchnovičovo nám.1 080 01 PREŠOV	
ZODPOVEDNÝ PROJEKTANT: ING. J. BIRNŠTEIN	ČASŤ: E-DOKUMENTÁCIA STAVEBNÝCH OBJEKTOV	DÁTUM: 07/2008	FORMÁT: 2xA4
VEDÚCI PROJEKTANT: ING. ARCH. J. KUŽMA	DIEL: ARCHITEKTONICKO-STAVEBNÉ RIEŠENIE	STUPEŇ: ZSS	ZAK.Č.: 17/2008
	OBSAH: SCHÉMA OBJEKTOV	KÓTY V:	PRÍL.Č.: 01
		MIERKA:	